




scala 1:500, 1:1.000, 1:2.000, 1:5.000

1. Planimetrie


Città di Rionero in Vulture (Potenza). Concorso internazionale di progettazione per la sistemazione e riqualificazione di due piazze storiche "Una Piazza Italiana"

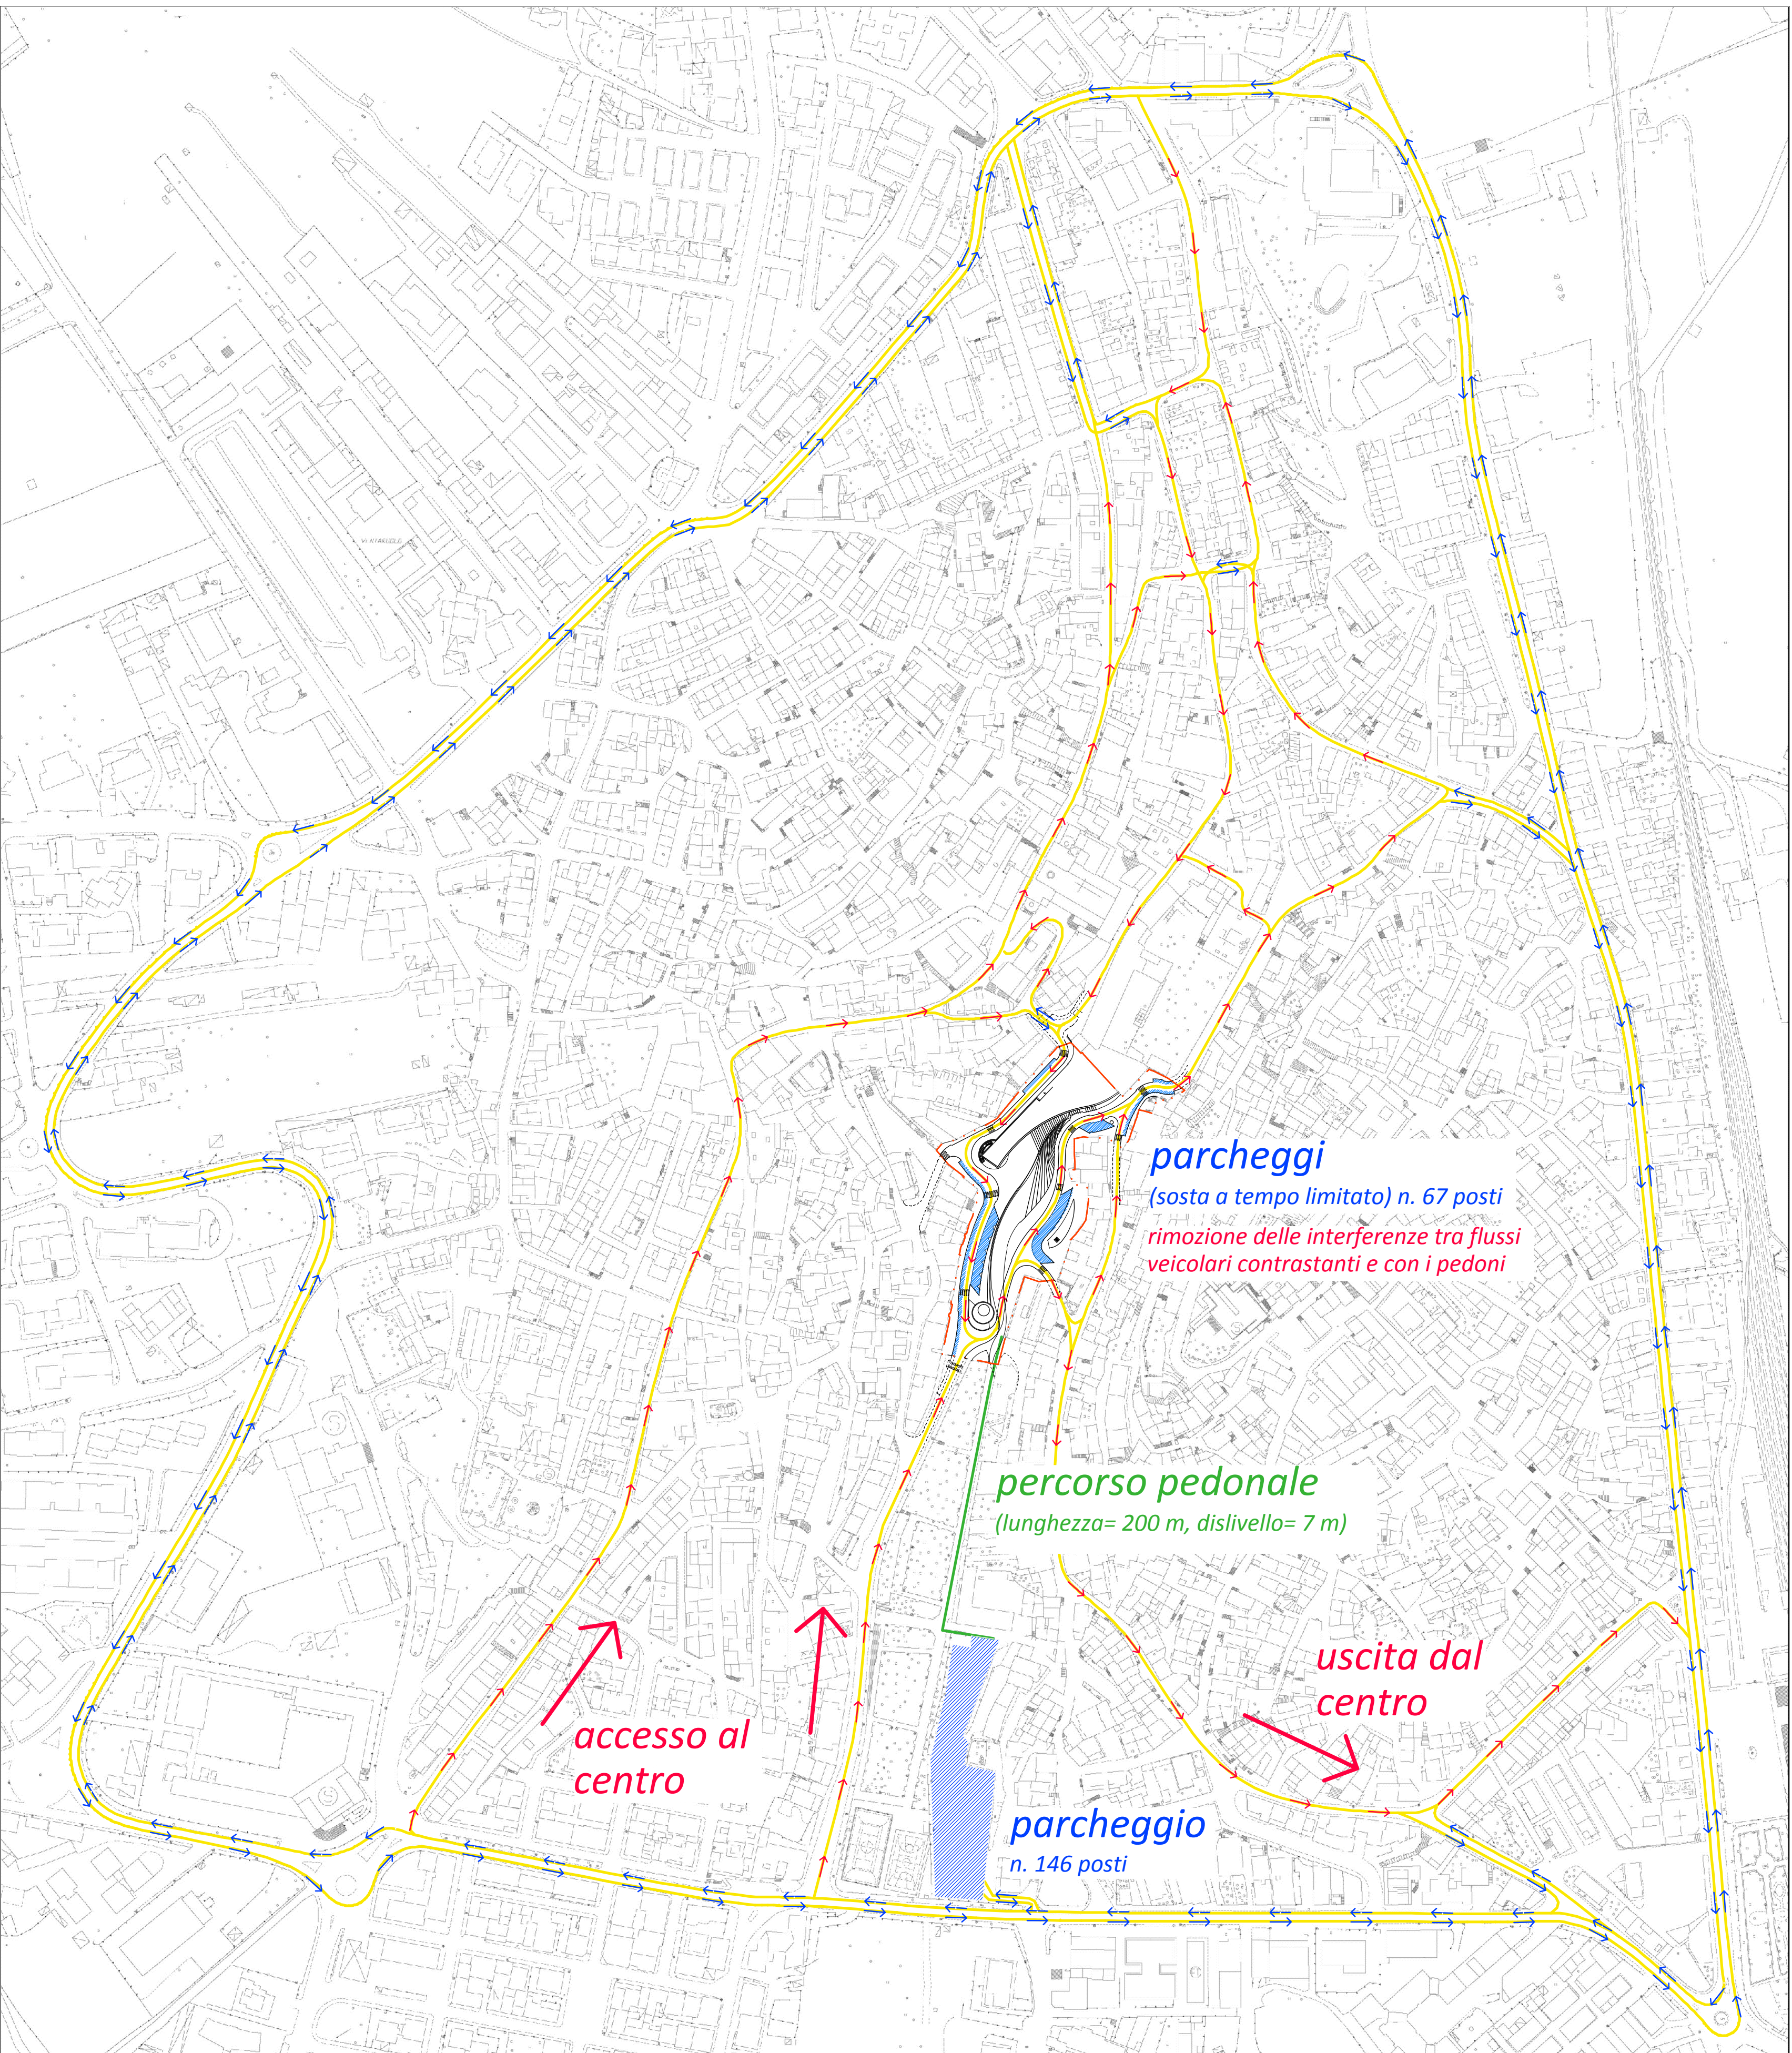


planimetria d'inquadramento urbano, scala 1:2.000
(con schema della circolazione veicolare nel centro storico e dei parcheggi a servizio della piazza)

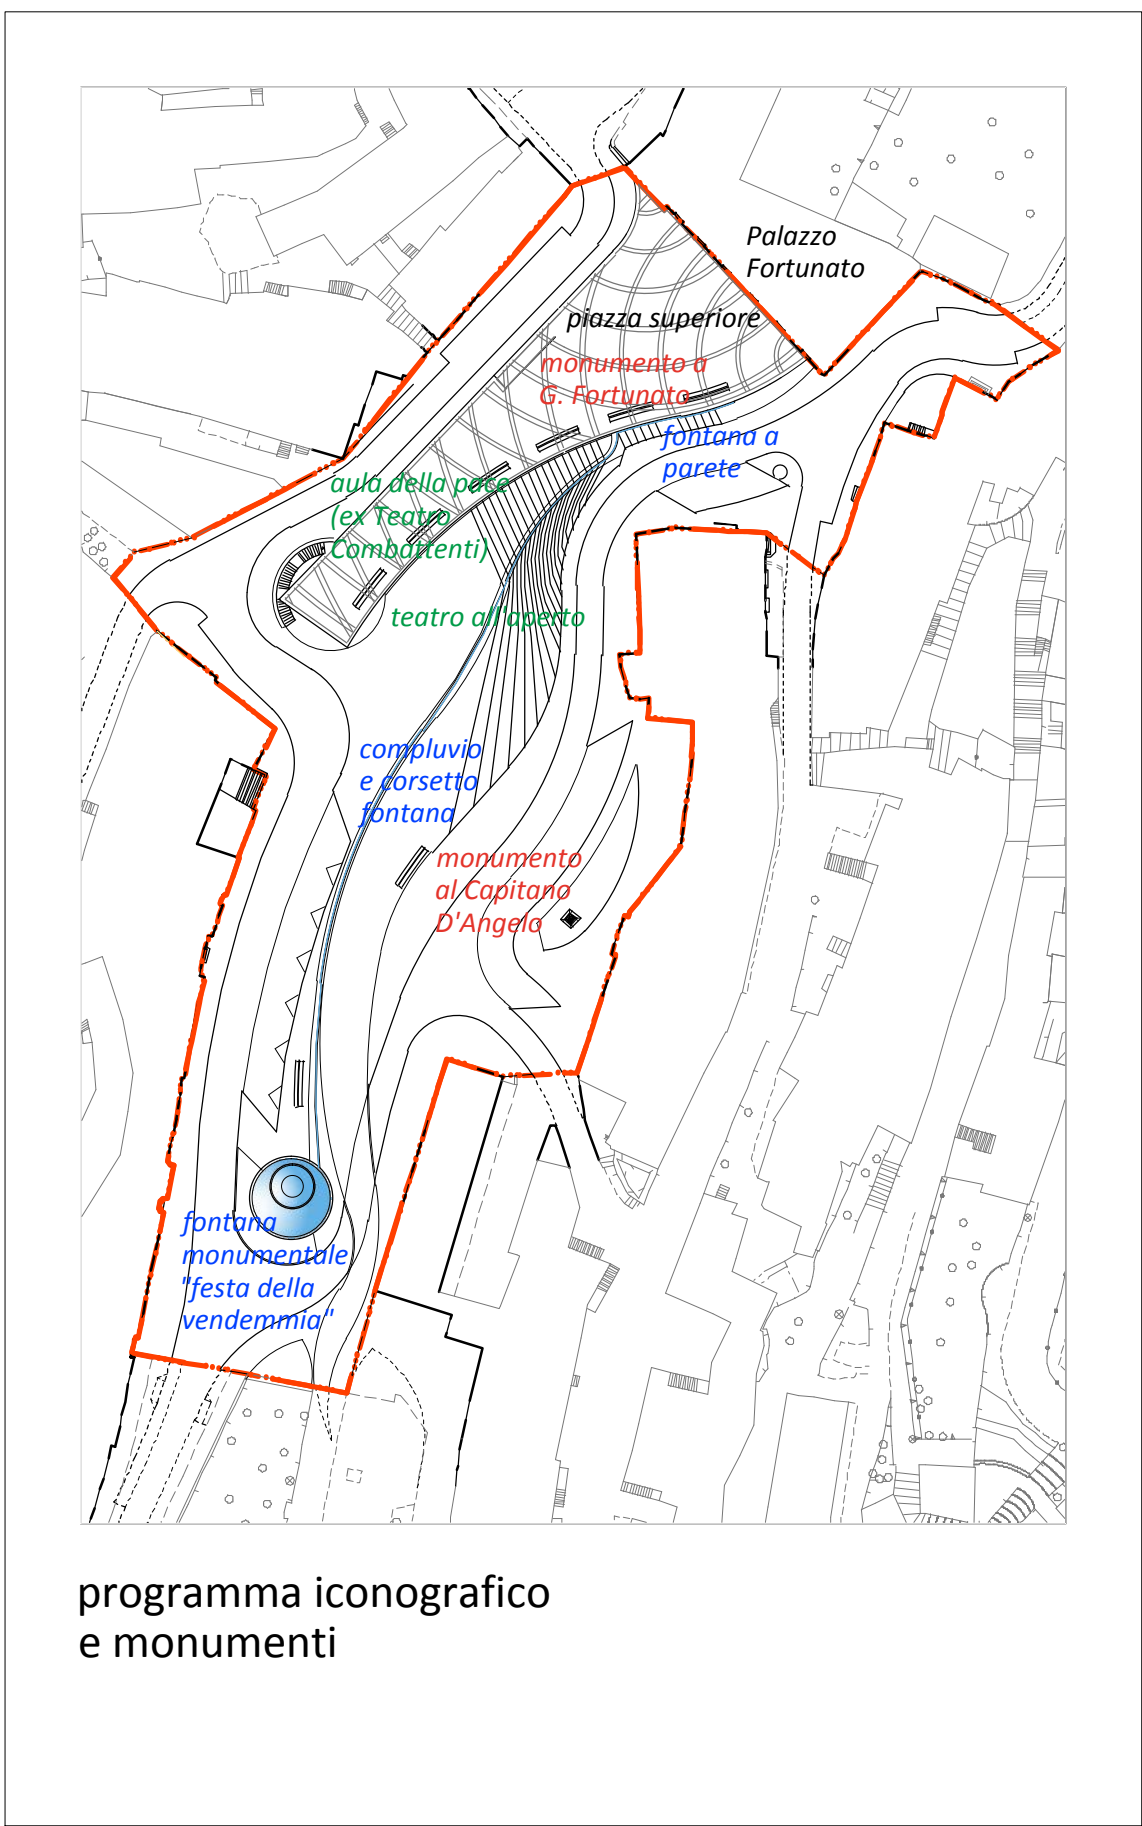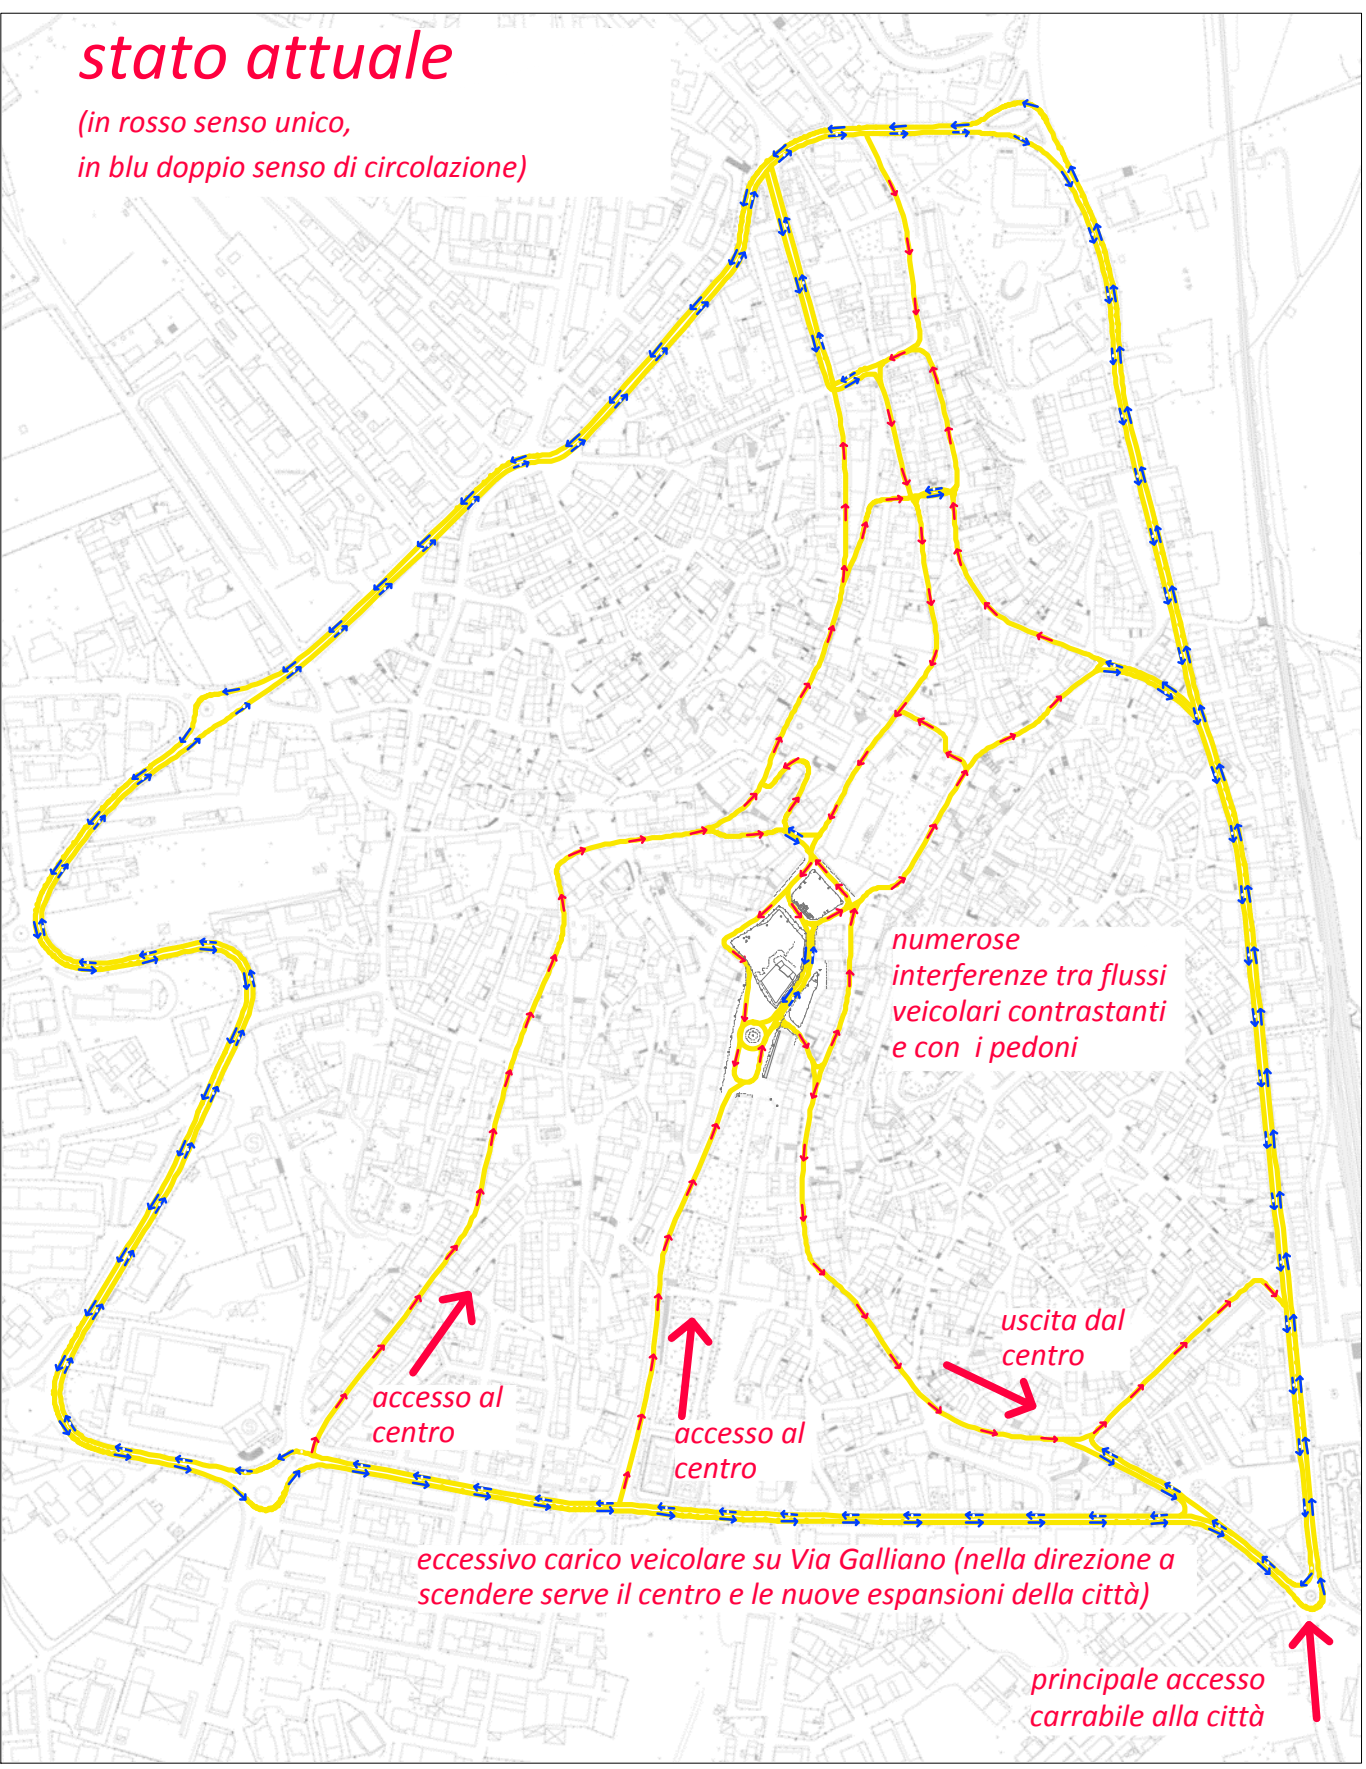

schemi planimetrici, scala 1:1.000

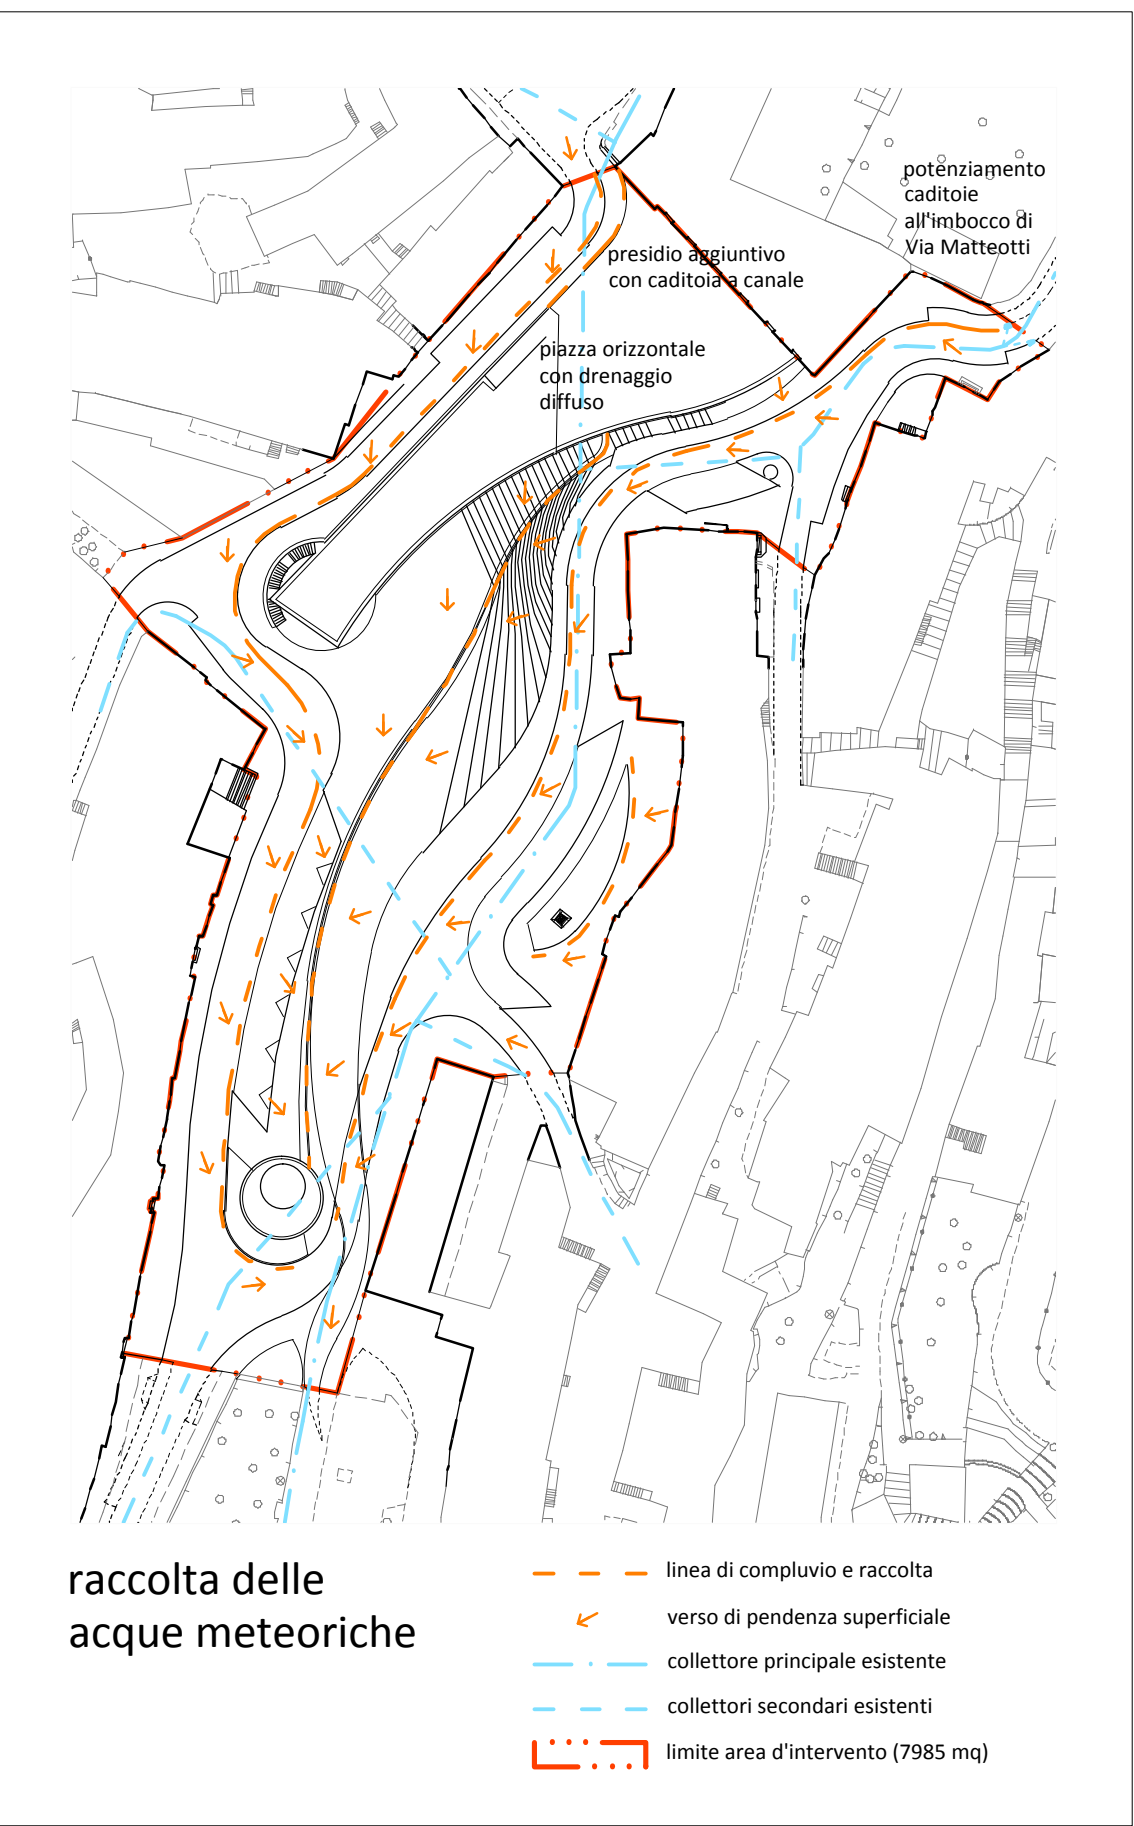

fontana monumentale "festa della vendemmia", bozzetti di studio delle figure danzanti da realizzare in bronzo (fons vitae)

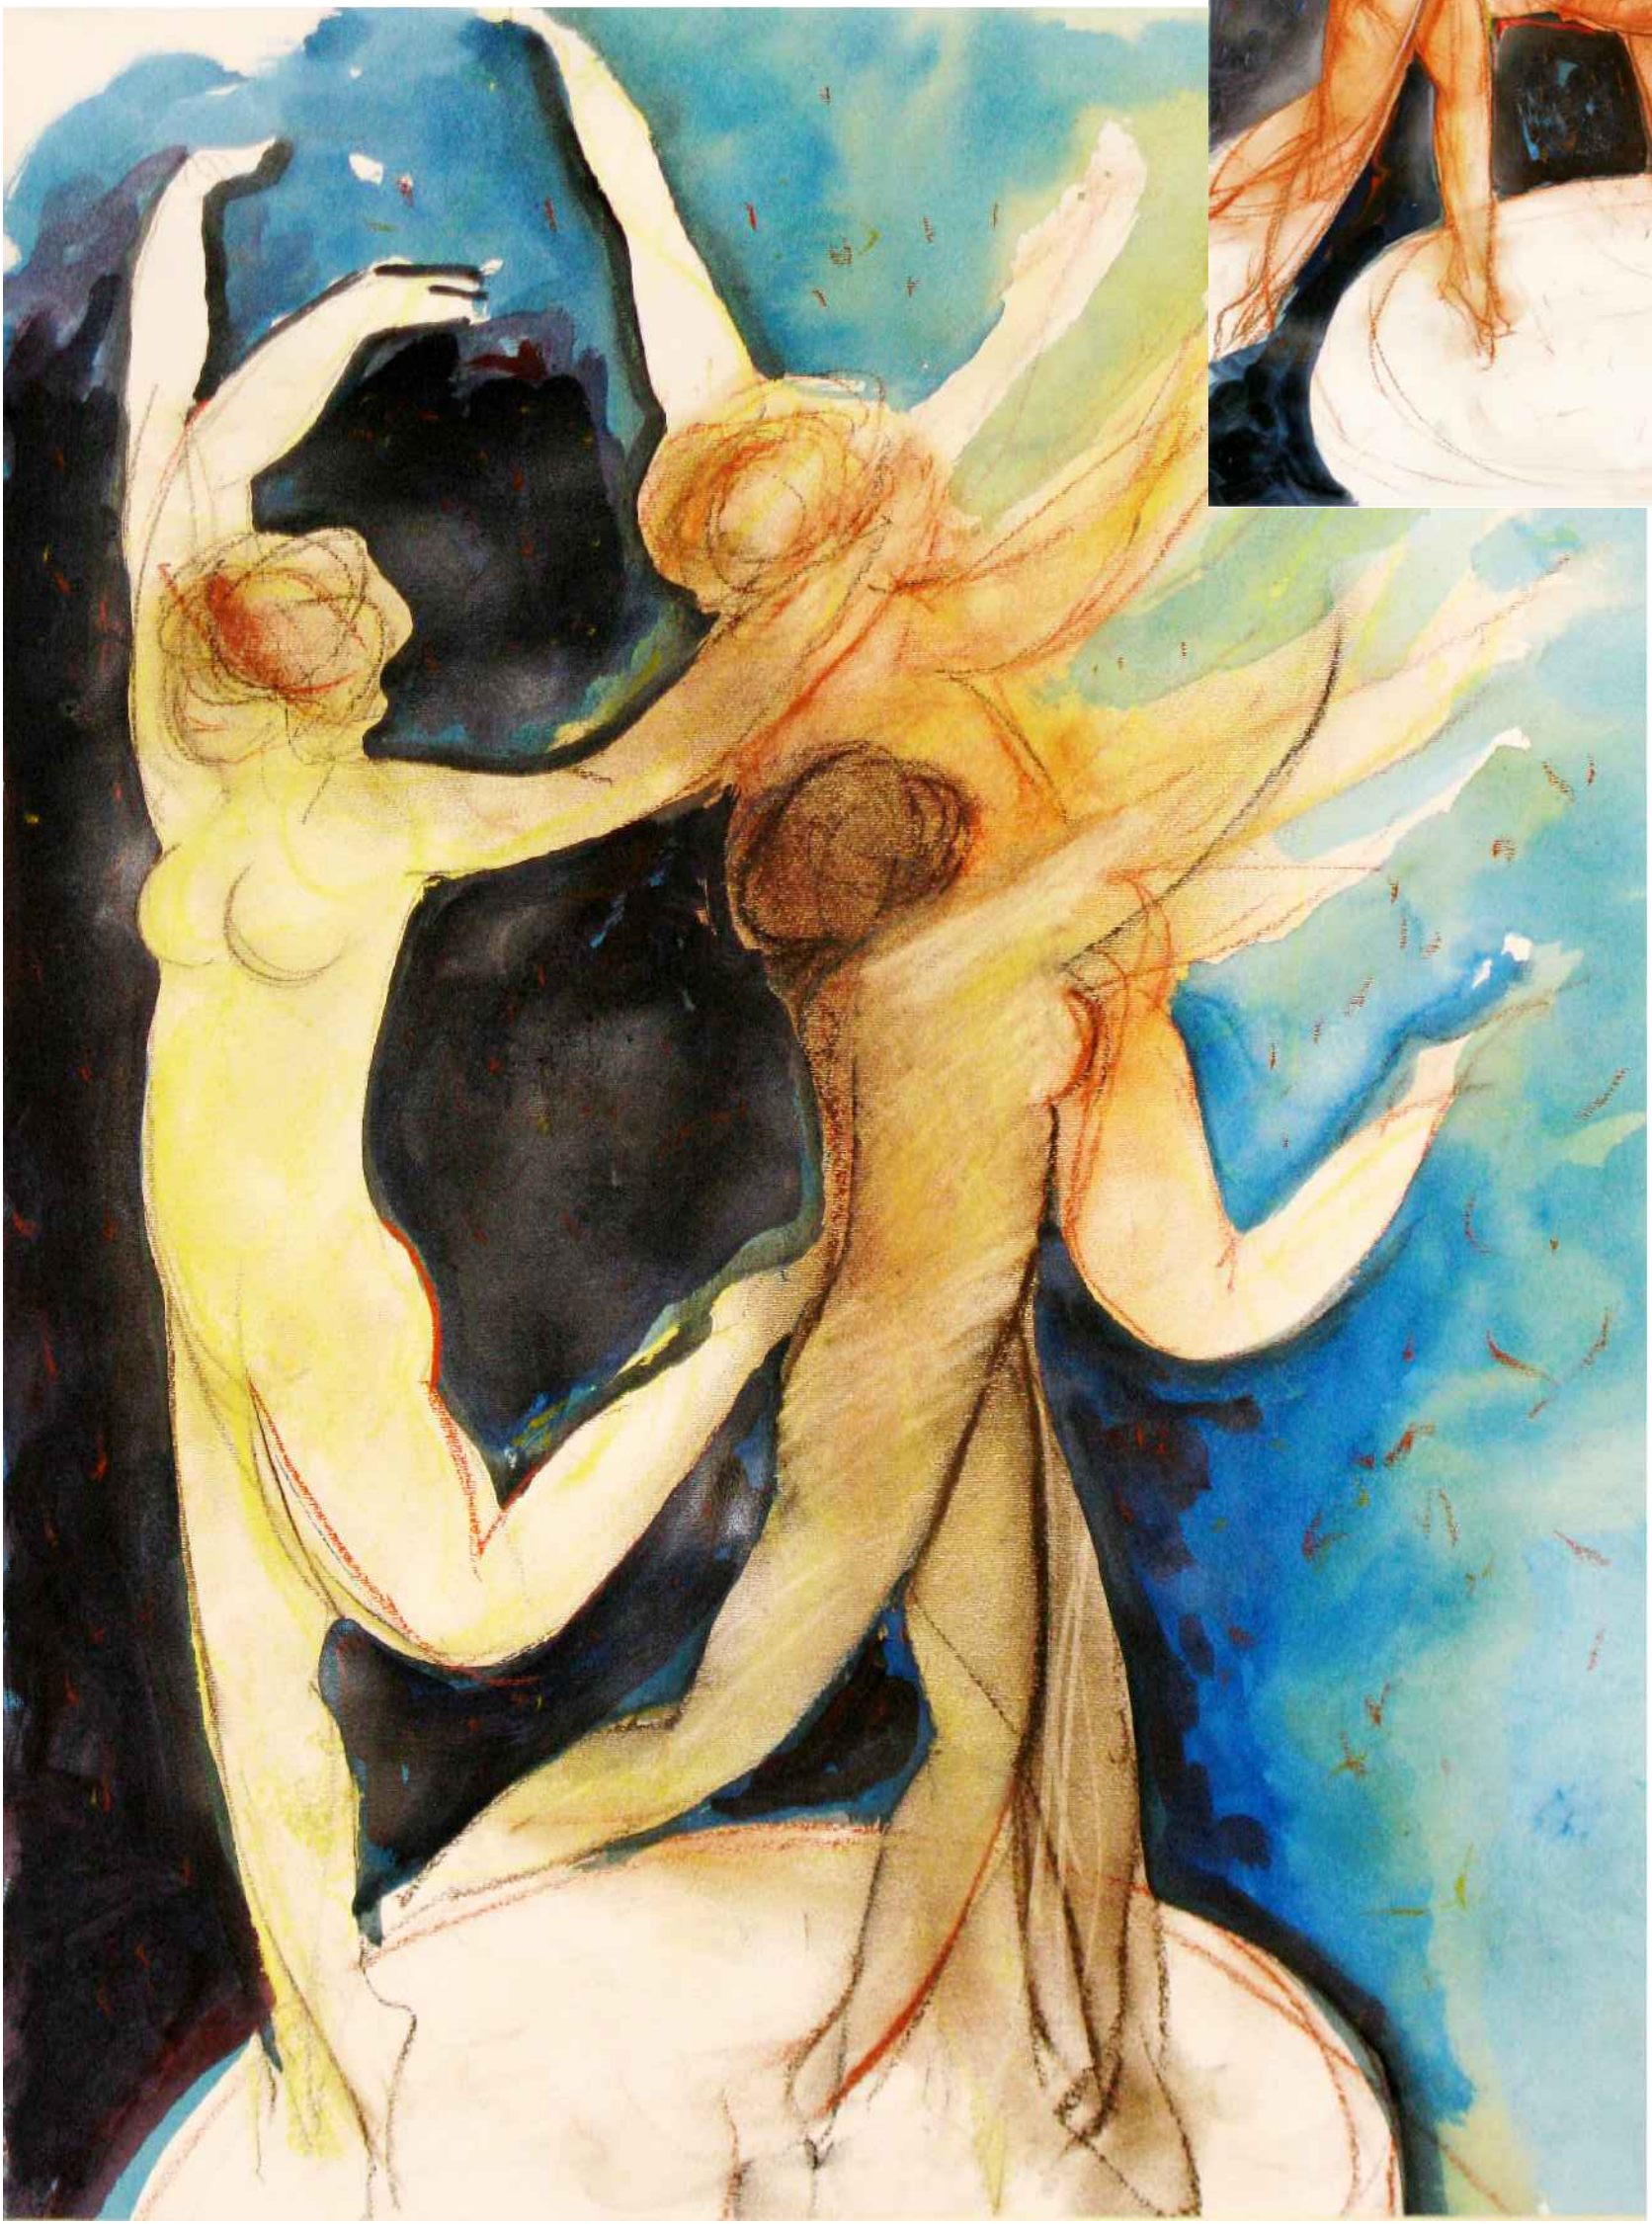

C-C', profilo trasv., scala 1:500



planimetria generale volumetrica, scala 1:500



F-F', profilo longitudinale, scala 1:500

